


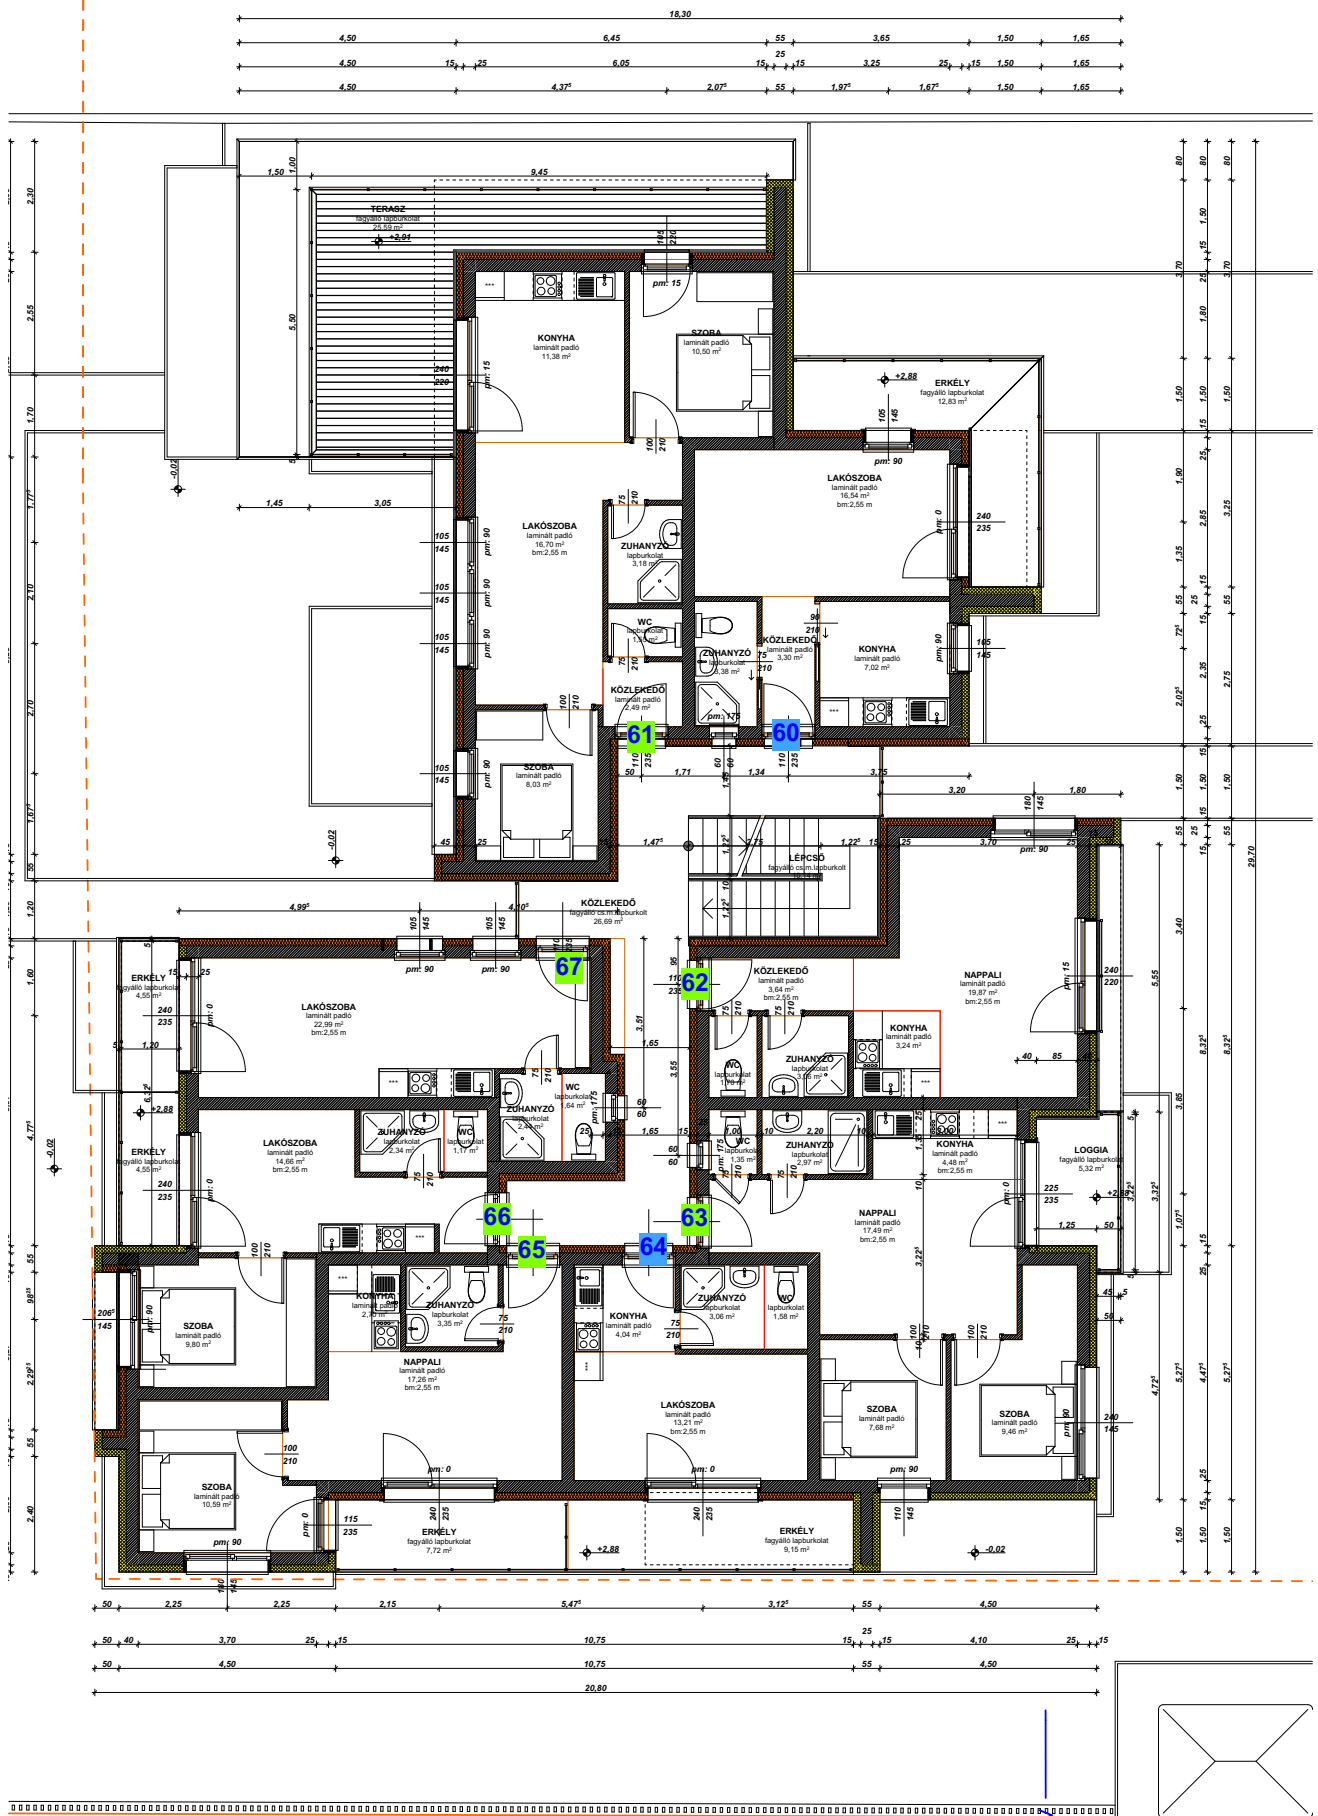

Ta		Ta		Ta		Ta		Ta		Ta	
P56.		P55.		P54.		P53.					

	név:	LIGET RESIDENCE "A" épület- első emelet alaprajza- m=1:100	tervező:	Varga László
	építész helye:	8640. Fonyód, Thököly u. 96. (86132.1.szr.)		Pannonius
	megrendelő:	NIKLAI Kft., 8800 Nagykanizsa, Kőcsary Ferenc utca 2.		
	készítette:	Kóbor Tamás		