


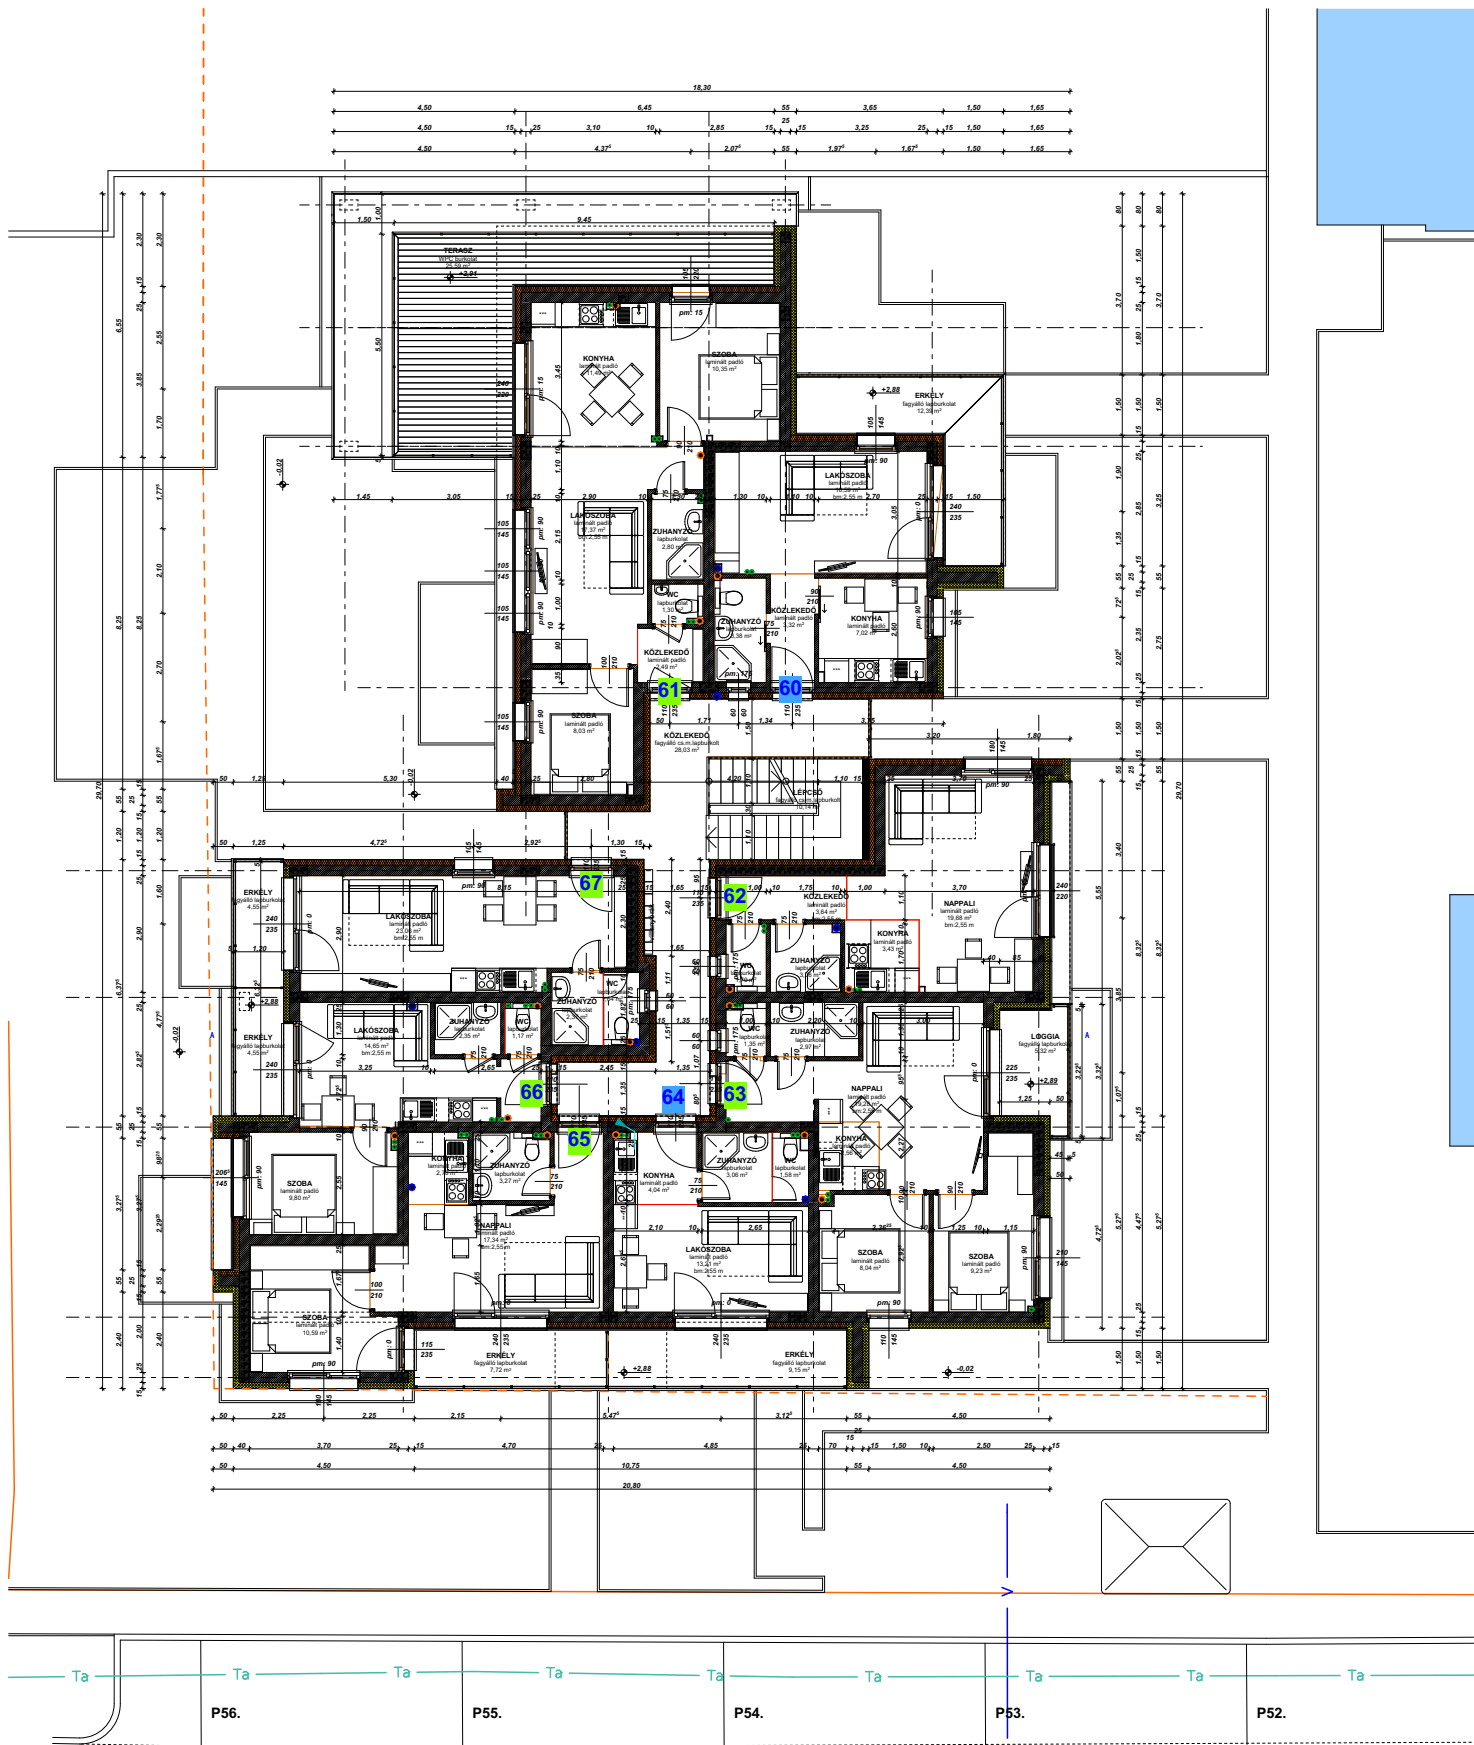

	név: LIGET RESIDENCE "K" épület, első emelet alaprajza - m=1:100 építész: Fenyő Péter, Tóth Zoltán (BÉ13/2.évf.) megrendelő: NIKLAI Kft. 8800 Nagykőrös, Kőbányai Főutca 2. felvétel: Kőrös Tamás	tervező: Jurga László É-25/038 ellenőrző: Pappmészáros Róbert, 8800 Nagykőrös, József Attila utca 11.
---	--	--