


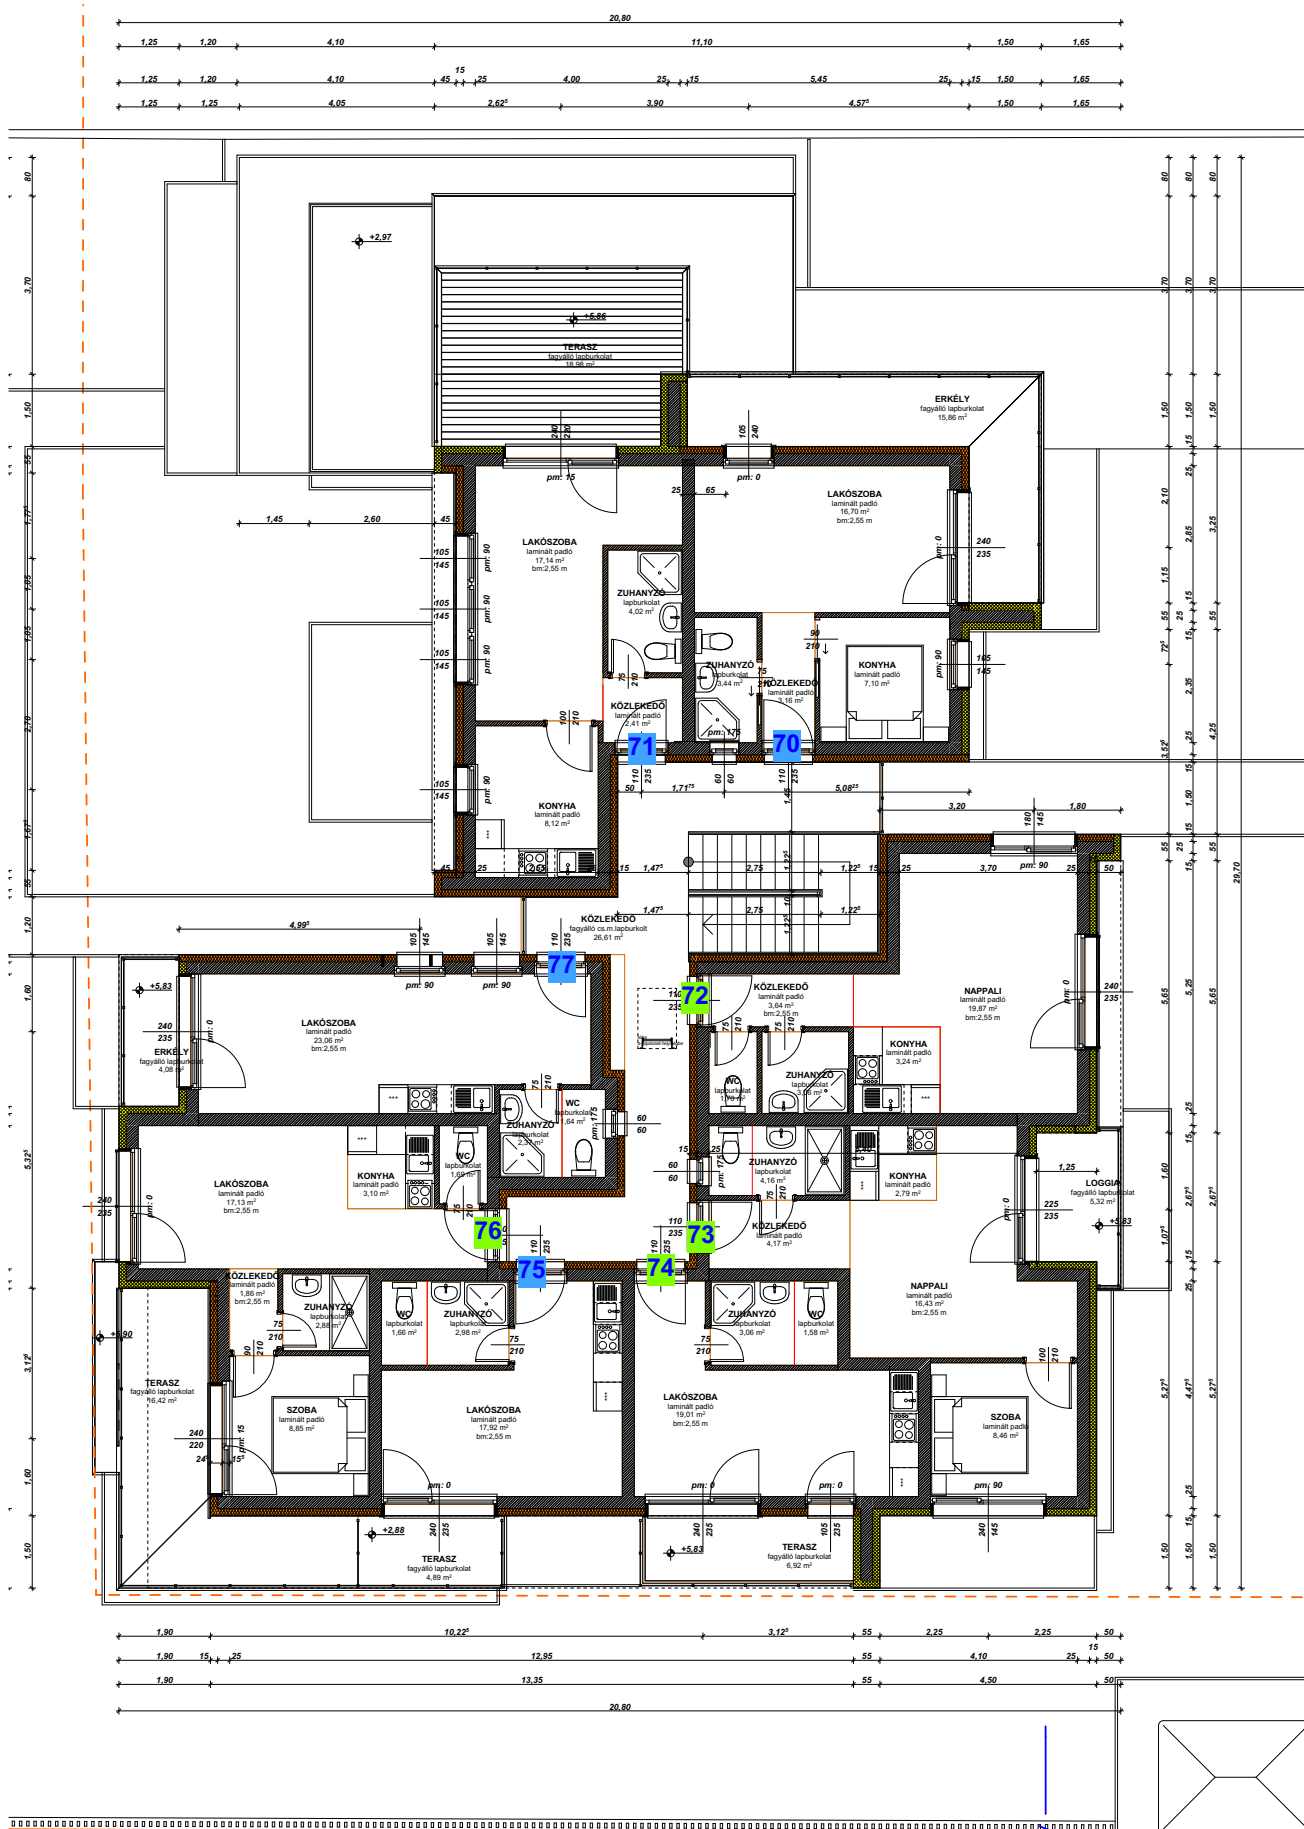

|      |  |      |  |      |  |      |  |    |  |    |  |
|------|--|------|--|------|--|------|--|----|--|----|--|
| Ta   |  | Ta   |  | Ta   |  | Ta   |  | Ta |  | Ta |  |
| P56. |  | P55. |  | P54. |  | P53. |  |    |  |    |  |

|                |                                                                 |             |              |
|----------------|-----------------------------------------------------------------|-------------|--------------|
| rajz:          | LIGET RESIDENCE "A" épület - második emelet alaprajza - m=1:100 | tervező:    | Varga László |
| építész helye: | 8640. Fonyód, Thököly u. 98. (86/132. hrsz.)                    | megrendelő: | Pannonriva   |
| megrendelő:    | NIKLAJ Kft., 8800 Nagykanizsa, Kőcsary Ferenc utca 2.           | készítette: | Kóbor Tamás  |