


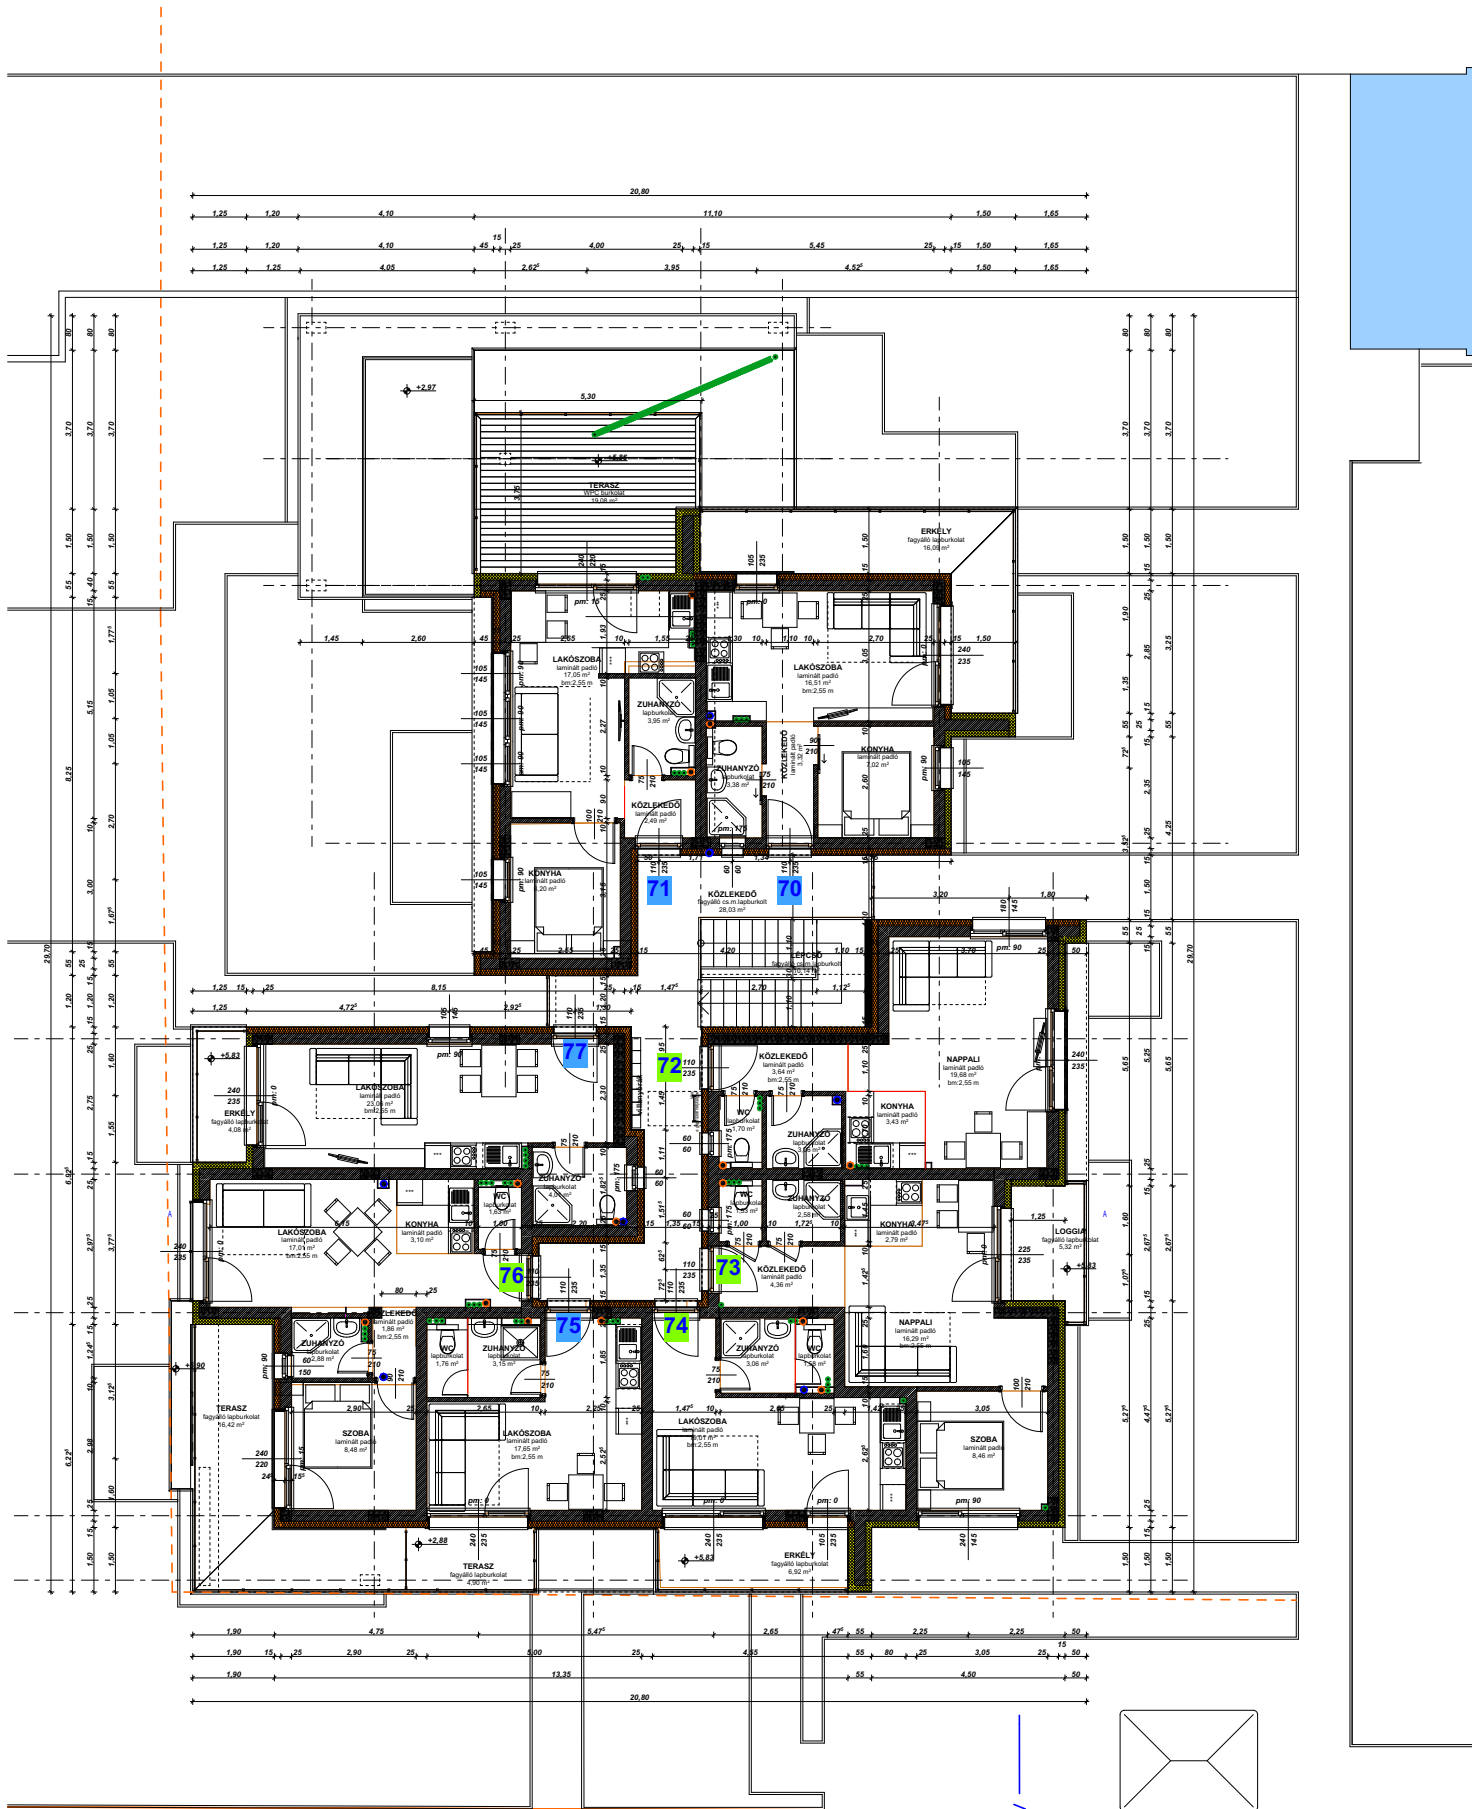

Ta	Ta	Ta	Ta	Ta	Ta	Ta	Ta
P56.	P55.	P54.	P53.	P52.			

	név: LIGET RESIDENCE "K" épület - második emelet alaprajza - m 1:100 építész helye: 0640. Fonyóds, Thököly u. 98. (1073/2. rész) megrendelő: MNL ALKÖZ. 0800 Nagykőrös, Kőbányai Fényes u. 2. készítő: Kőbör Tamás	tervező: Virág László É 20-0208 felülvizsgáló: Pétercsillag KR. 0800 Nagykőrös, József Attila u. 11.
--	---	---