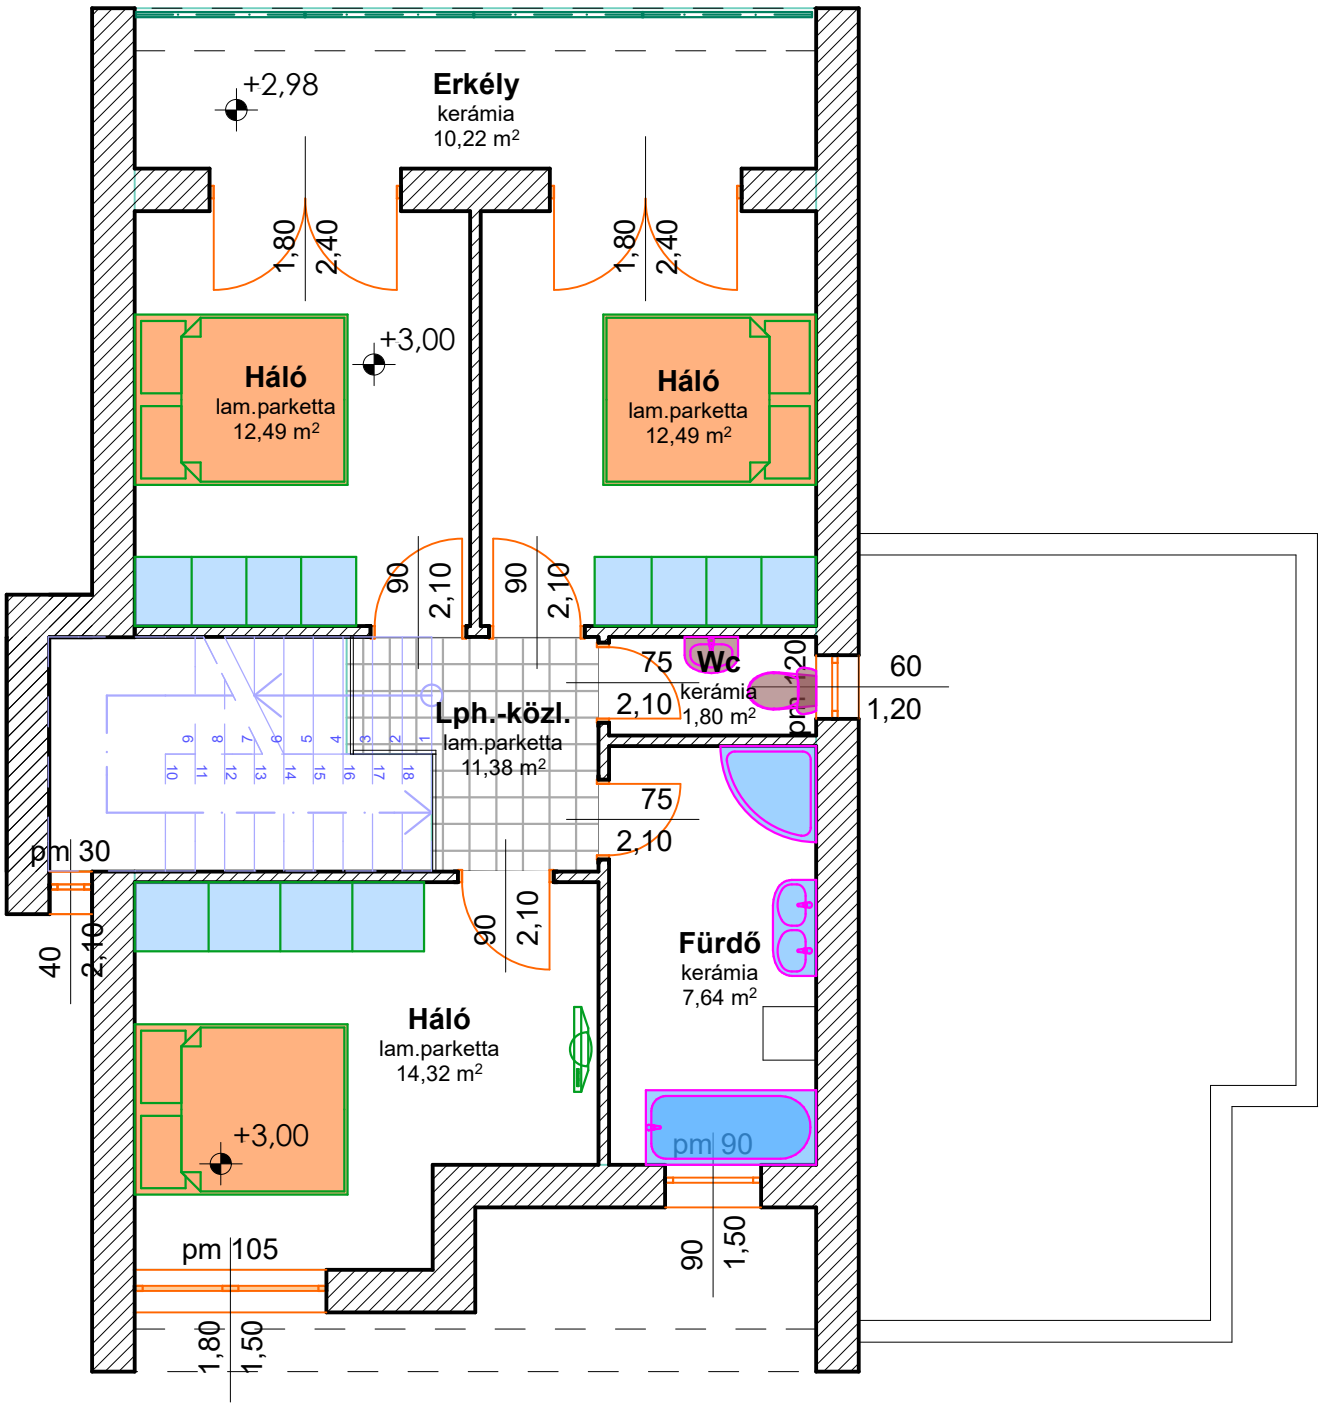# Emeleti alaprajz